



Diese Planunterlage ist geistiges Eigentum der Abteilung  
Infrastrukturmanagement und darf ohne unsere Einwilligung  
nicht weitergegeben werden. Ohne unsere schriftliche Freigabe  
hat der dargestellte Inhalt keine offizielle Gültigkeit!

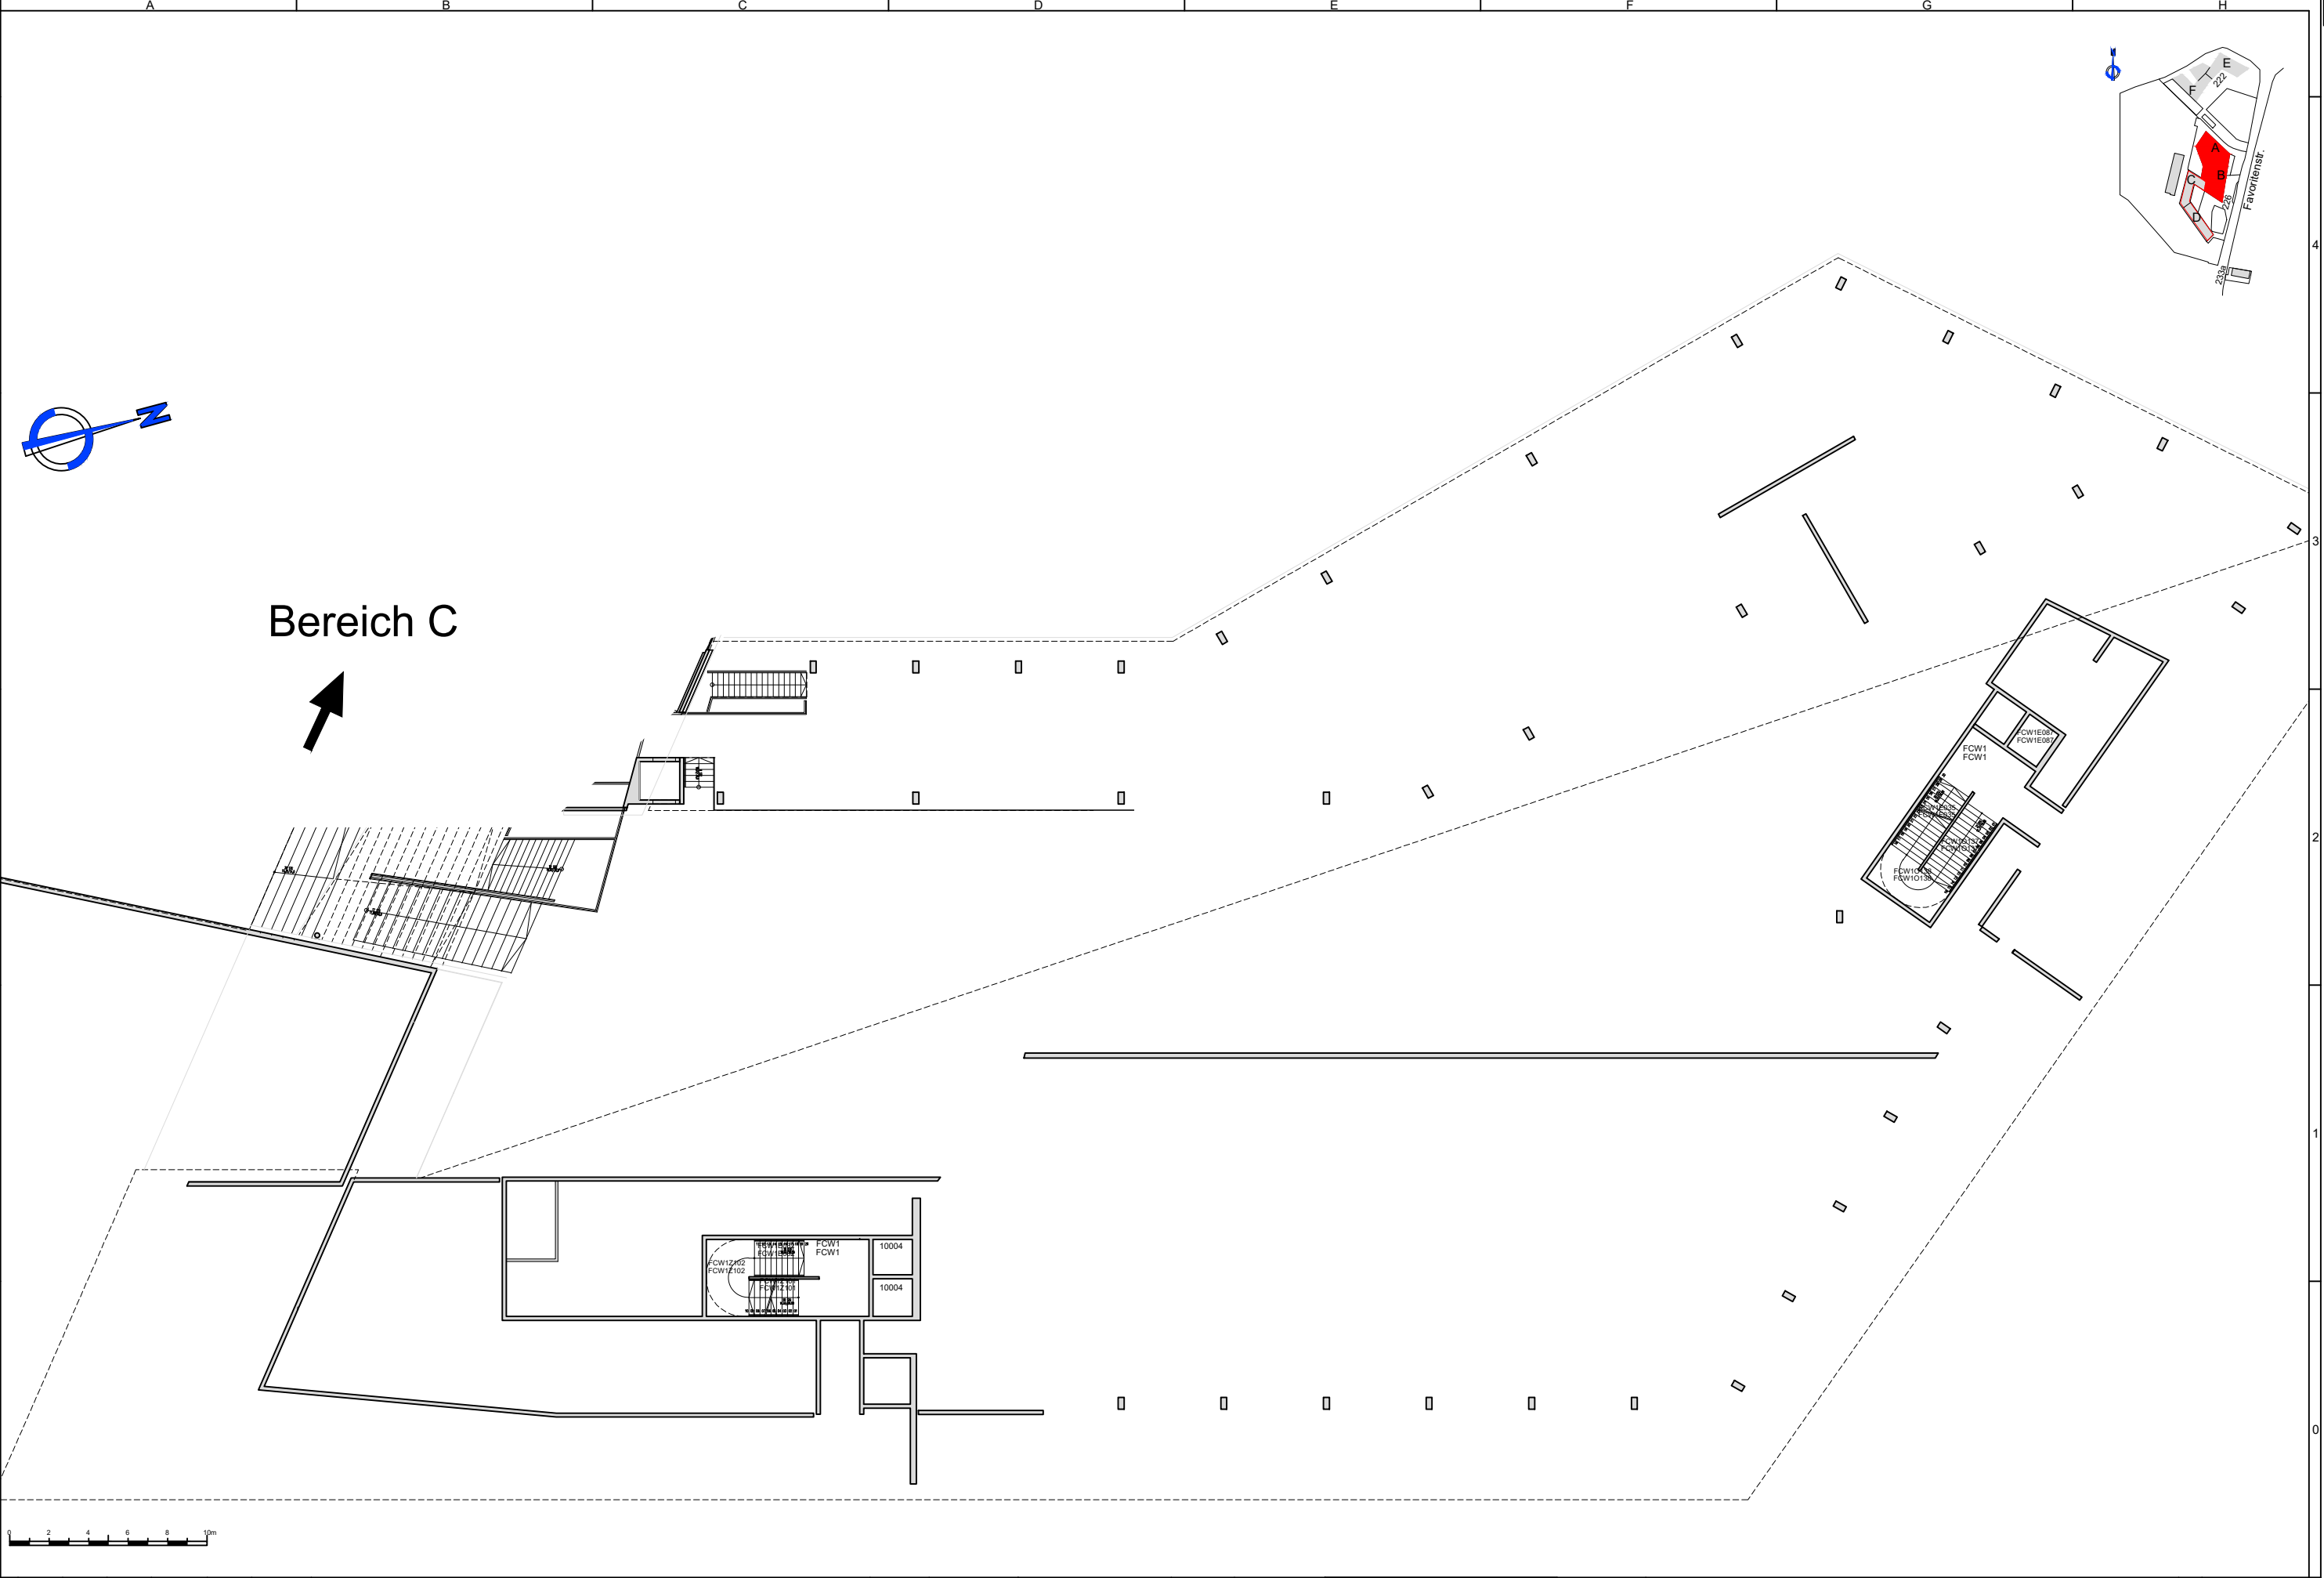

									GEZ.	09.06.2020	Kirchner	PROJEKT			ART:	BESTANDSPLAN										Seite	Dok.					
								GEPR.				OBJEKT			NAME:	FHCW - STAMMHAUS - A B Ebene Z																
								NGEPR.				DWG			Z.Nr.:	20	-	ST	01	-	3	A	-	B	G	-	001 / 0					
REV	DATUM	NAME	DATUM	GEPRÜFT	DATUM	FREIGABE	BESCHREIBUNG:	FREIGABE				DEF.DATEI																				
URSPRUNG													DATUM		MASSTAB	1:300																