



Diese Planunterlage ist geistiges Eigentum der Abteilung Infrastrukturmanagement und darf ohne unsere Einwilligung nicht weitergegeben werden. Ohne unsere schriftliche Freigabe hat der dargestellte Inhalt keine offizielle Gültigkeit!

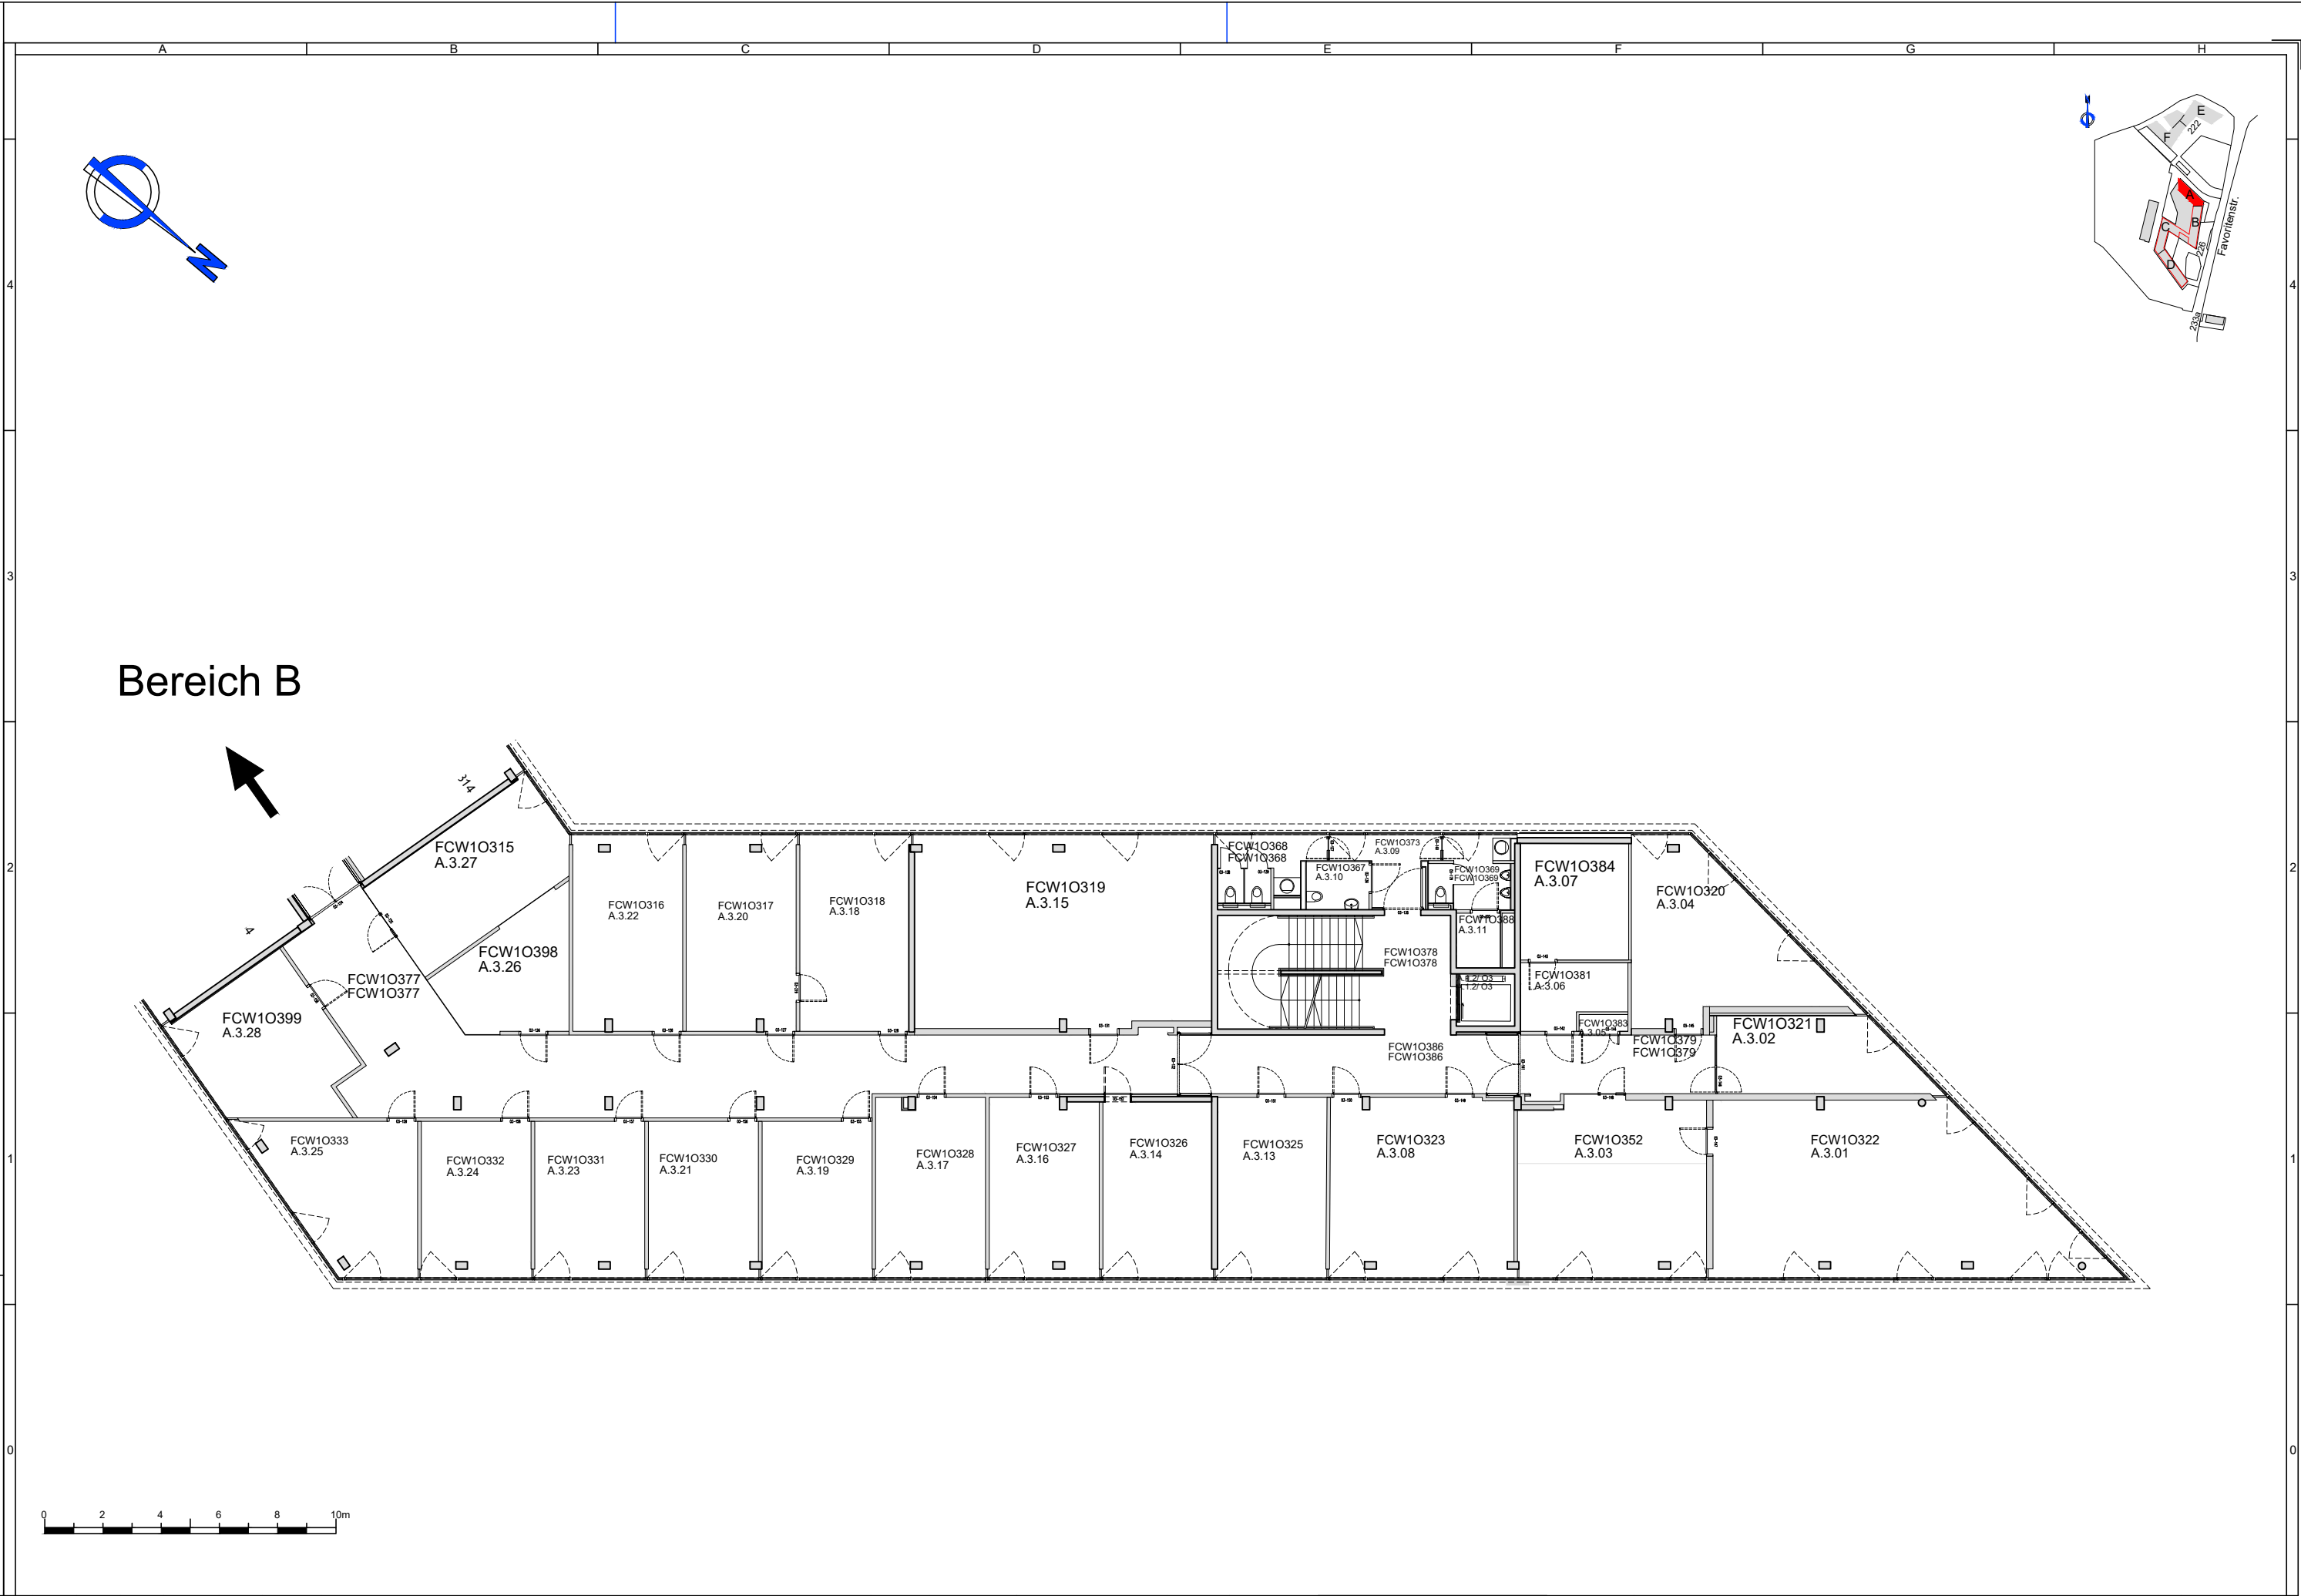

									GEZ.	09.06.2020	Kirchner	PROJEKT			ART:	BESTANDSPLAN										Seite	Dok.			
								GEPR.				OBJEKT			NAME:	FHCW - STAMMHAUS - A Ebene 3														
								NGEPR.				DWG.			Z.Nr.:	20	-	ST	01	-	3	A	-	B	G	-	001	/	0	
								FREIGABE				DEF.DATEI																		
REV.	DATUM	NAME	DATUM	GEPRÜFT	DATUM	FREIGABE	BESCHREIBUNG:					DATUM	MASSTAB		1:200															
URSPRUNG																														